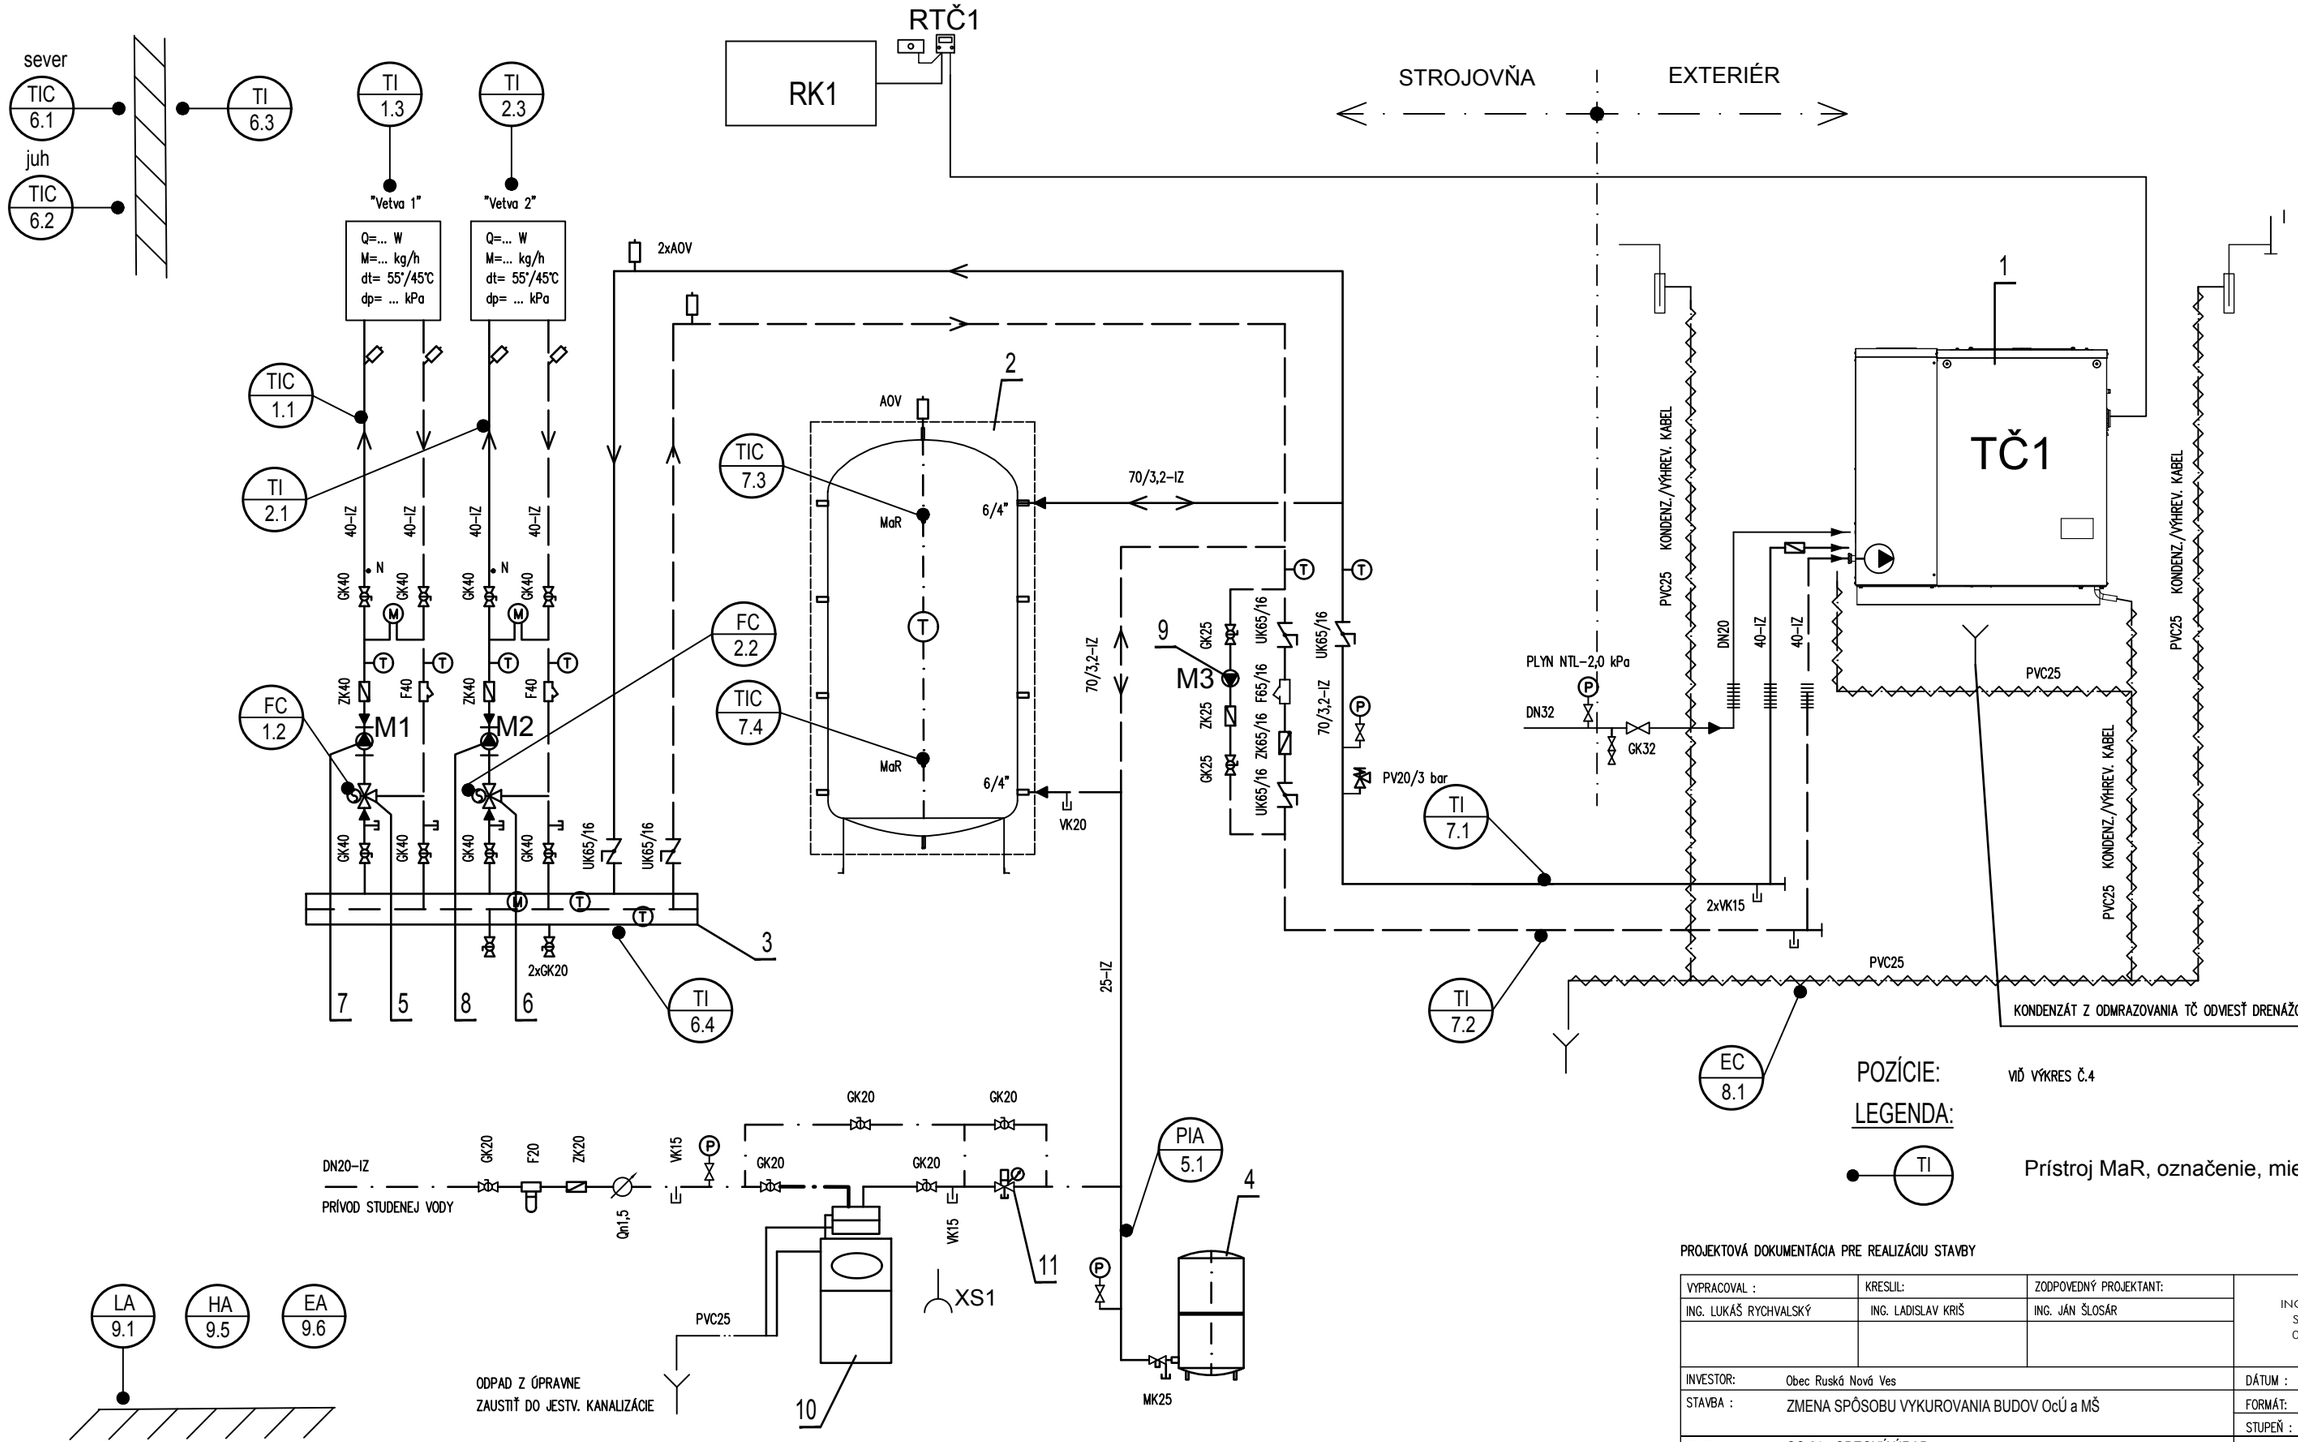

POZÍCIE: VIĎ VÝKRES Č.4

LEGENDA:

TI — Prístroj MaR, označenie, miesto inštalácie

PROJEKTOVÁ DOKUMENTÁCIA PRE REALIZÁCIU STAVBY

VYPRACOVAL :	KRESLIL:	ZODPOVEDNÝ PROJEKTANT:	ING. JÁN ŠLOSÁR SLOVENSKÁ 47 080 01 PREŠOV
ING. LUKÁŠ RYCHVALSKÝ	ING. LADISLAV KRIŠ	ING. JÁN ŠLOSÁR	

INVESTOR:	Obec Ruská Nová Ves	DÁTUM :	05/2019
STAVBA :	ZMENA SPÔSOBU VYKUROVANIA BUDOV OcÚ a MŠ	FORMÁT:	2xA4
		STUPEŇ :	DRS
OBJEKT :	SO 01 - OBECNÝ ÚRAD	Č. ZÁKAZKY:	2019/49
MIESTO STAVBY:	Ruská Nová Ves	KOTOVANÉ	MM
DIEL:	ELI + MaR	MIERKA:	-
OBSAH :	SCHÉMA MaR OcÚ	ČASŤ:	Č.PRÍLOHY: 3