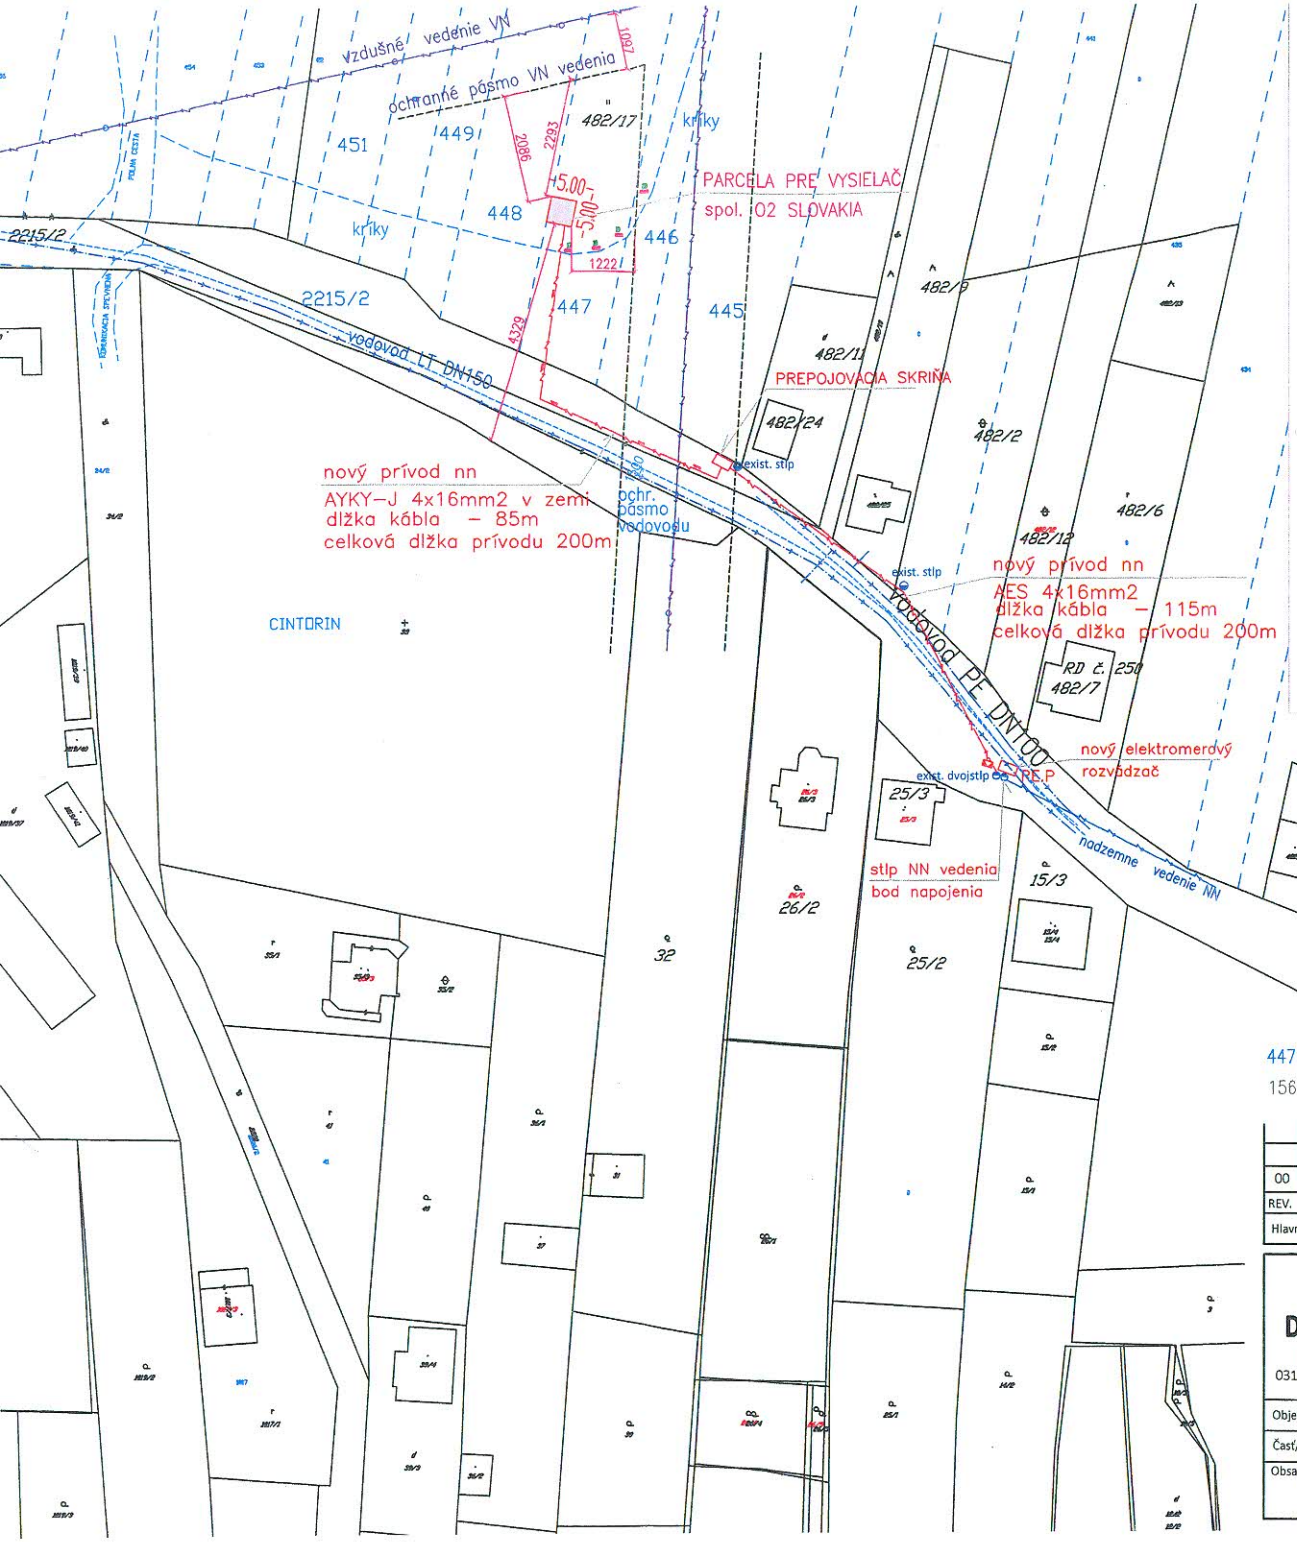

DETAIL
M 1:100

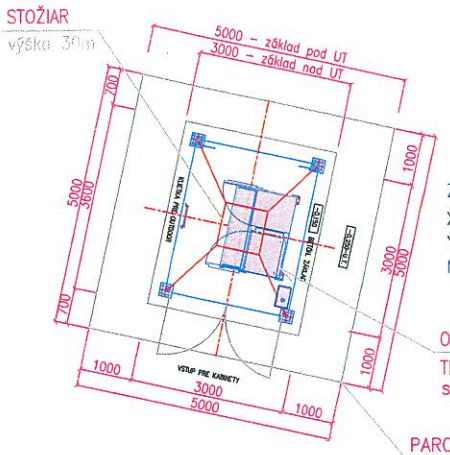

ZEMEPISNÉ SÚRADNICE:
X = 21°19′ 19,20″
Y = 48°58′ 49,91″
NADMORSKÁ VÝŠKA: 421,3m n.m.

OUTDOOR
TECHNOLÓGIA
spol. O2 SLOVAKIA

PARCELA PRE VYSIELAČ
spol. O2 SLOVAKIA
p.č. ...../..

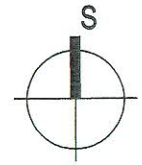

447 – parcely UO
156 – parcely KN

REV.	DÁTUM	POPIS REVÍZIE DOKUMENTU	VYPRACOVAL	SCHVÁLIL
00	11/2018	PD na ÚR	Ing. J. Matejček	Ing. J. Matejček

Hlavný projektant		Zodpovedný projektant	Ing. J. Matejček

DELTECH
Priemyselná 1
031 01 Liptovský Mikuláš

Investor-stavebník	O2 Slovakia, s.r.o. Einsteinova 24, 85101 Bratislava
Miesto stavby	30m stožiar spol. O2 Slovakia, s.r.o. par. KN E Č. 447, k.ú. Ruská Nová Ves, okr. Prešov
Názov stavby	OPORNÝ A VYTYČOVACÍ BOD NADZEMNÉHO VEDENIA ELEKTRONICKEJ KOMUNIKAČNEJ SIETE
Objekt /súbor:	68319 POSAL ŠALGOVÍK
Časť/profesia	
Obsah výkresu:	SITUÁCIA UMIESTNENIA

Ing. Július MATEJČEK
autorizovaný stavebný inžinier
Slovenská komora stavebných inžinierov
3755 * IA

Zák. číslo	20180125
Formát	2 x A4
Mierka	1:1000,1:100
Číslo výkresu	A3
Výtlačok číslo:	1