
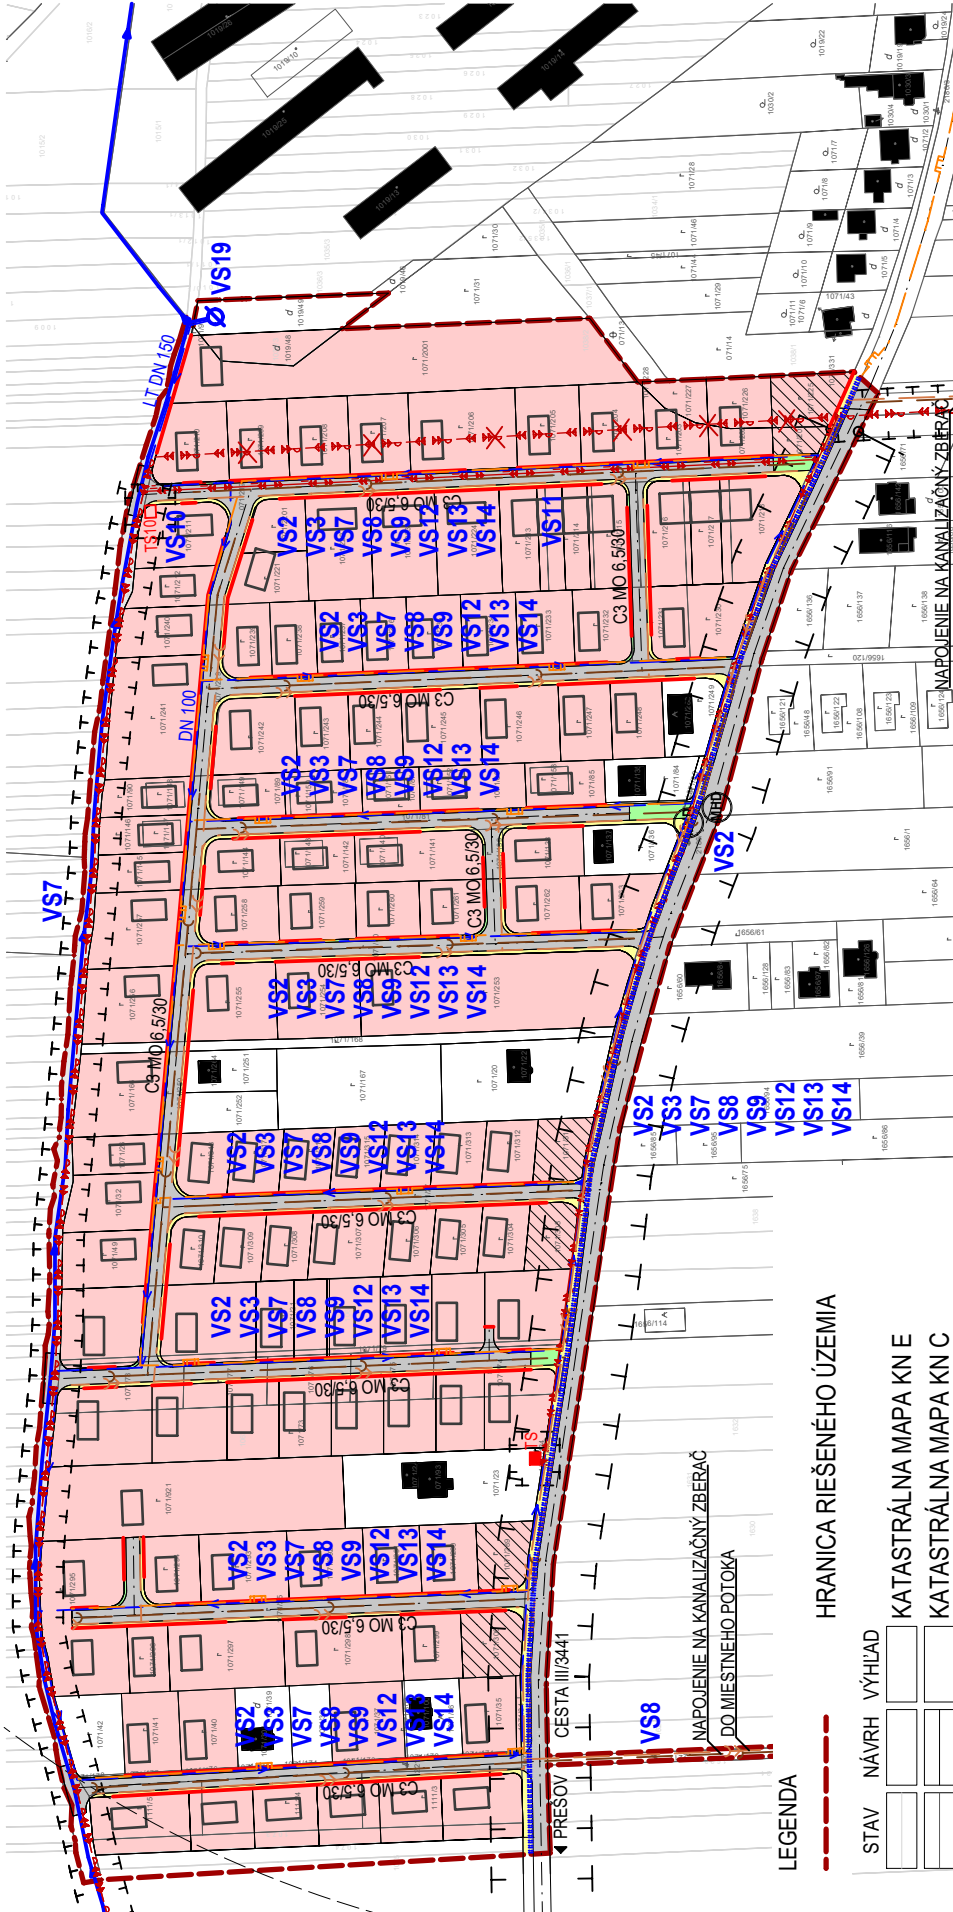


# ÚZEMNÝ PLÁN ZÓNY

„RUSKÁ NOVÁ VES, OBYTNÁ ZÓNA VYŠNÉ DOLINY“  
SCHÉMA ZÁVÄZNÝCH ČASŤÍ

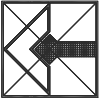

## HRANICA RIEŠENÉHO ÚZEMIA

STAV	NÁVRH	VÝHLAD
<input type="checkbox"/>	<input type="checkbox"/>	KATASTRÁLNA MAPA KN E
<input type="checkbox"/>	<input type="checkbox"/>	KATASTRÁLNA MAPA KN C
<input type="checkbox"/>	<input type="checkbox"/>	PLOCHA RODINNÝCH DOMOV
<input type="checkbox"/>	<input type="checkbox"/>	RODINNÝ DOM
<input type="checkbox"/>	<input type="checkbox"/>	OZNAČENIE TYPU RD
<input type="checkbox"/>	<input type="checkbox"/>	VEREJNÁ ZELEN'
<input type="checkbox"/>	<input type="checkbox"/>	PEŠÍ CHODNÍK
<input type="checkbox"/>	<input type="checkbox"/>	ÚČEL. KOMUNIK. - OBSLUHA TECH. INFR.
<input type="checkbox"/>	<input type="checkbox"/>	CESTNÁ KOMUNIKÁCIA
<input type="checkbox"/>	<input type="checkbox"/>	MOŽNÁ POLOHA VJAZDU NA POZEMOK
<input type="checkbox"/>	<input type="checkbox"/>	KRYTÁ AUTOBUSOVÁ ZASTÁVKA
<input type="checkbox"/>	<input type="checkbox"/>	OCHRANNÉ PÁSMO
<input type="checkbox"/>	<input type="checkbox"/>	OS CESTNEJ KOMUNIKÁCIE
<input type="checkbox"/>	<input type="checkbox"/>	DOCHÁDKOVÁ VZDIAL. K ZAST. MHD

## ZOZNAM VEREJNOPROSPESŇNÝCH STAVIEB:

<input type="checkbox"/>	VS 2	Stavby miestnych komunikácií a zastávok MHD
<input type="checkbox"/>	VS 3	Stavby peších komunikácií
<input type="checkbox"/>	VS 7	Stavba verejného vodovodu.
<input type="checkbox"/>	VS 8	Stavby verejnej kanalizácie splaškovej a dažďovej.
<input type="checkbox"/>	VS 9	Stavba rozšírenia STL plynovodu
<input type="checkbox"/>	VS 10	Stavba novej trafostanice TS10
<input type="checkbox"/>	VS 11	Stavba preložky vedenia VN 22 kV
<input type="checkbox"/>	VS 12	Stavby NN vedenia káblových rozvodov v zemi
<input type="checkbox"/>	VS 13	Stavba verejného osvetlenia
<input type="checkbox"/>	VS 14	Stavba elektronickej siete
<input type="checkbox"/>	VS 19	Vodojem

## TRAFOSTANICA

<input type="checkbox"/>	<input type="checkbox"/>	ZRUŠENIE FUNK. A LÍNOVÝCH JAVOV
<input type="checkbox"/>	<input checked="" type="checkbox"/>	VN VEDENIE VZDUŠNÉ
<input type="checkbox"/>	<input checked="" type="checkbox"/>	VN VEDENIE KÁBLOVÉ V ZEMI
<input type="checkbox"/>	<input type="checkbox"/>	STL PLYNOVOD - PODZEMNÝ
<input type="checkbox"/>	<input type="checkbox"/>	VODOVOD LT DN 150
<input type="checkbox"/>	<input type="checkbox"/>	VODOVOD DN 100 - PODZEMNÝ
<input type="checkbox"/>	<input type="checkbox"/>	VODOJEM
<input type="checkbox"/>	<input type="checkbox"/>	SPLAŠKOVÁ KANALIZÁCIA - PODZEMNÁ
<input type="checkbox"/>	<input type="checkbox"/>	DAŽĎOVÁ KANALIZÁCIA - PODZEMNÁ
<input type="checkbox"/>	<input type="checkbox"/>	RIGOL PRI CESTE III. TRIEDY