
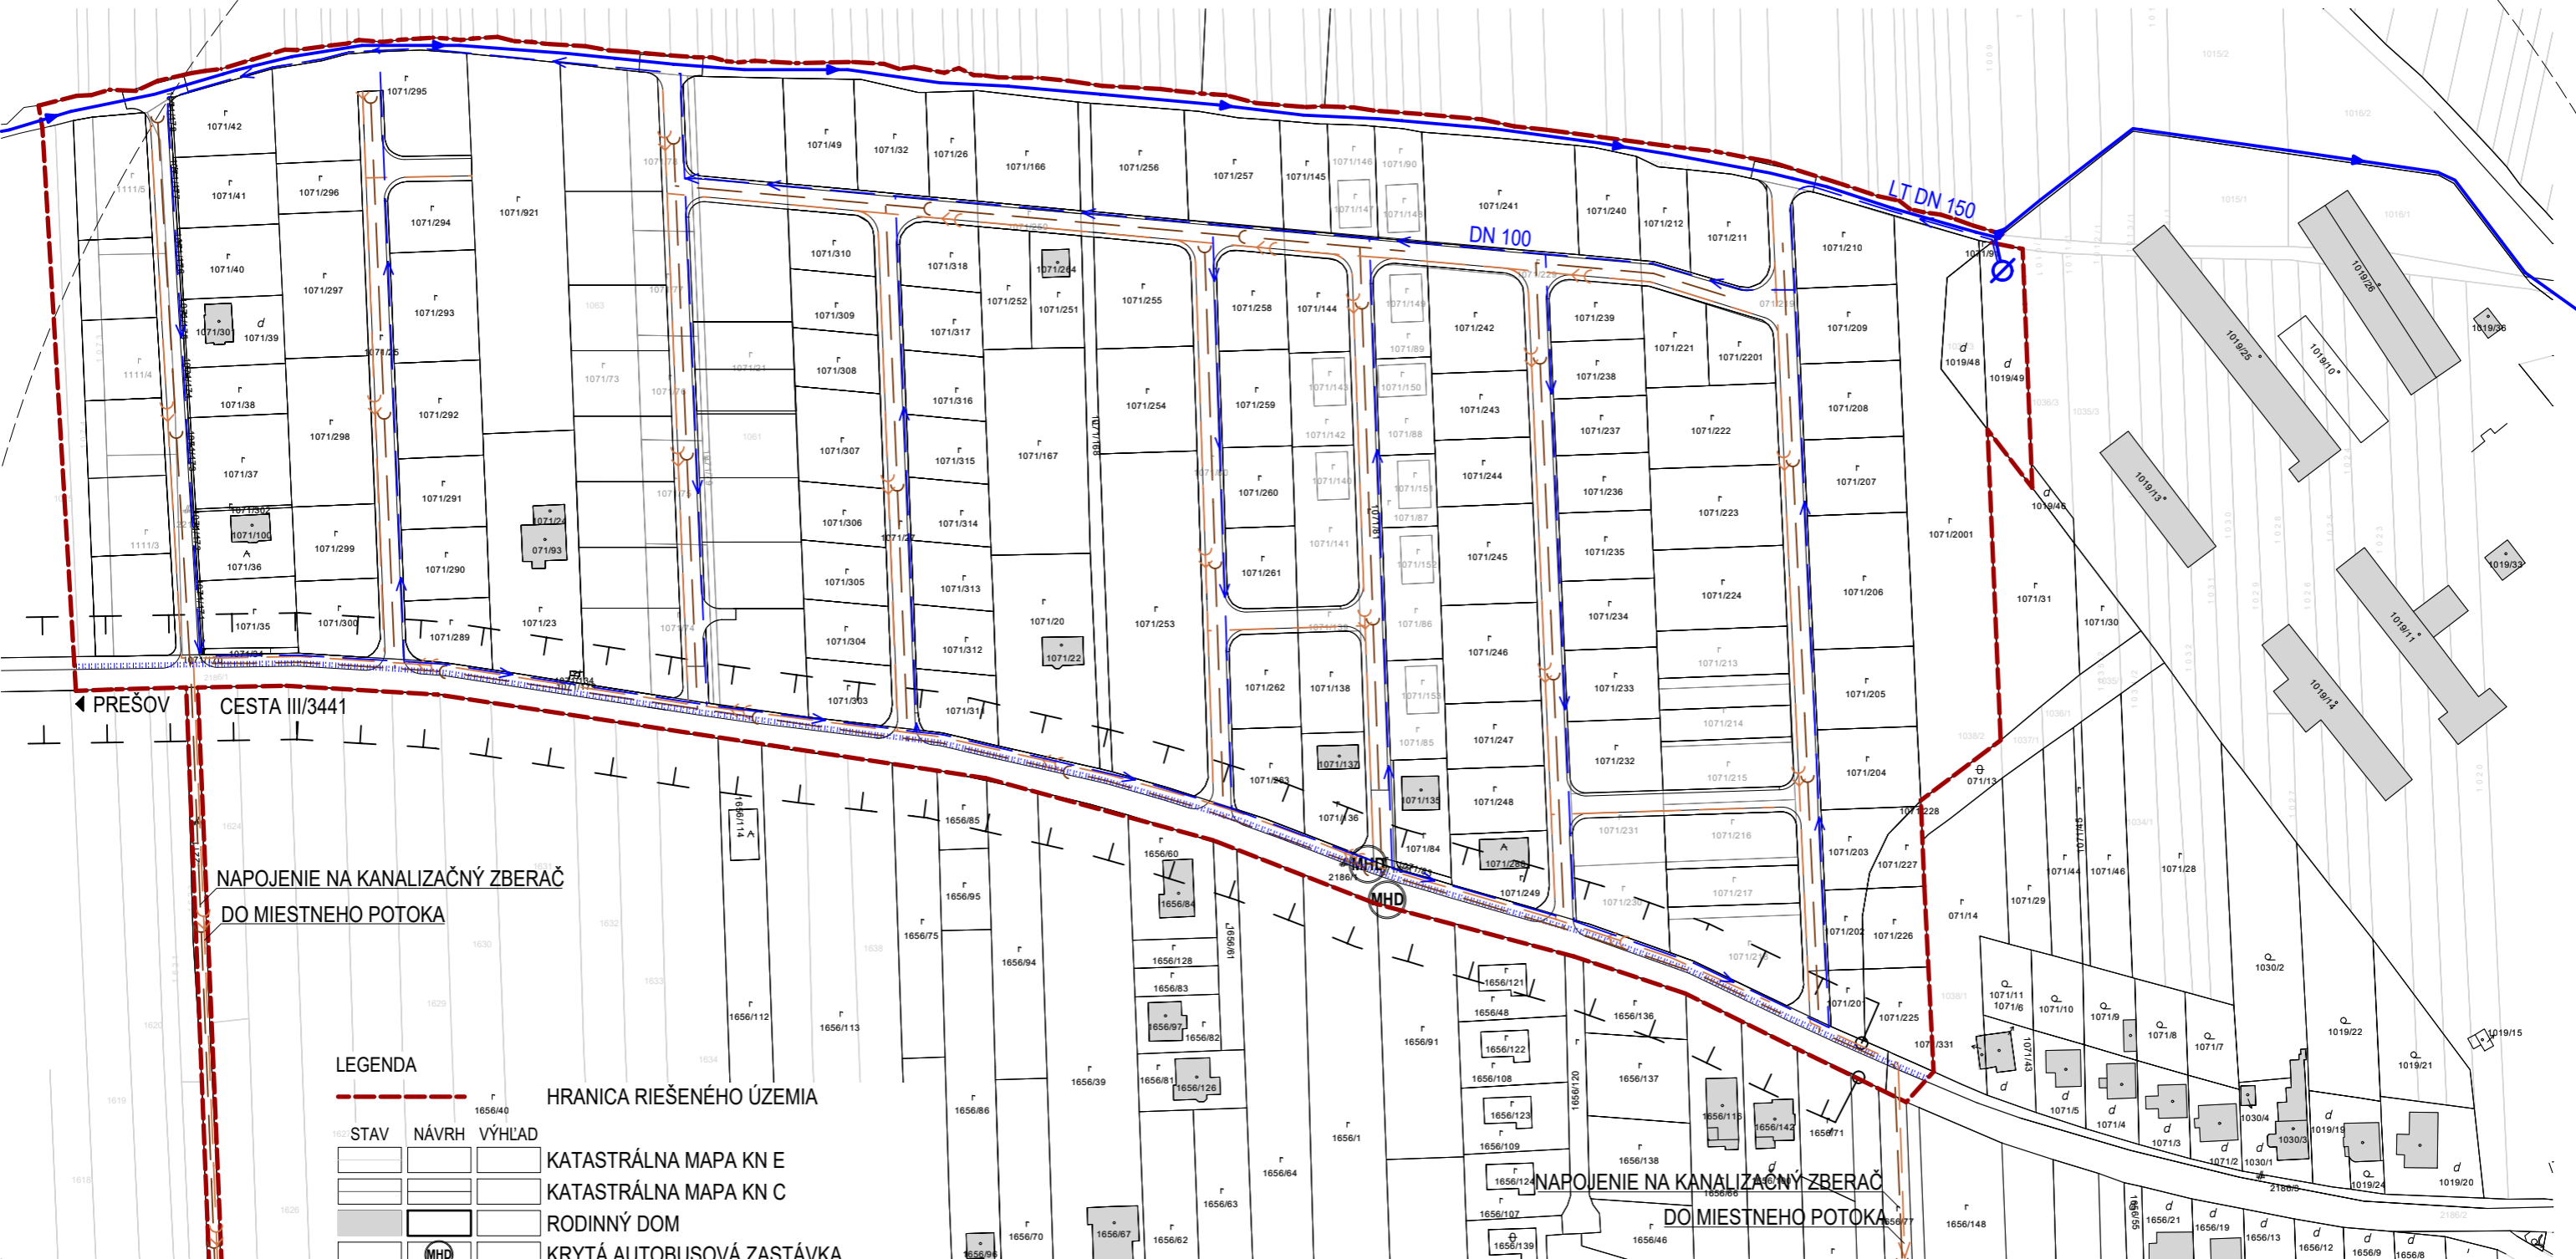


ÚZEMNÝ PLÁN ZÓNY

„RUSKÁ NOVÁ VES, OBYTNÁ ZÓNA VYŠNÉ DOLINY“

MIERKA 1:2000

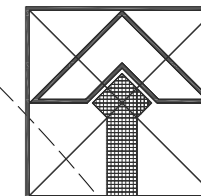

PREŠOV CESTA III/3441

NAPOJENIE NA KANALIZAČNÝ ZBERAČ DO MIESTNEHO POTOKA

NAPOJENIE NA KANALIZAČNÝ ZBERAČ DO MIESTNEHO POTOKA

LEGENDA

- HRANICA RIEŠENÉHO ÚZEMIA
- STAV
- NÁVRH
- VÝHLAD
- KATASTRÁLNA MAPA KN E
- KATASTRÁLNA MAPA KN C
- RODINNÝ DOM
- KRYTÁ AUTOBUSOVÁ ZASTÁVKA
- OCHRANNÉ PÁSMO
- DOCHÁDKOVÁ VZDIALENOSŤ K ZAST. MHD
- VODOVOD LT DN 150
- VODOVOD DN 100 - PODZEMNÝ
- VODOJEM
- SPLAŠKOVÁ KANALIZÁCIA - PODZEMNÁ
- DAŽDOVÁ KANALIZÁCIA - PODZEMNÁ
- RIGOL PRI CESTE III. TRIEDY

NÁLOŽKA

Spracovateľ: Ing. arch. Lukáš Sečka	Projektant: Ing. arch. Marián Čutka Ing. arch. Anna Šmeringaiová	Kreslil: Ing. arch. Marián Čutka Ing. arch. Anna Šmeringaiová	Profesia:
Investor:	OBEC RUSKÁ NOVÁ VES		Č. zákazky: 042018/01
Názov dokumentácie:	ÚZEMNÝ PLÁN ZÓNY „RUSKÁ NOVÁ VES, OBYTNÁ ZÓNA VYŠNÉ DOLINY“		Stupeň: ÚPN ZÓNY
			Dátum: APRÍL 2018
			Formát: 2 x A4
Obsah: VÝKRES VEREJNEJ TECHNICKEJ INFRAŠTRUKTÚRY - VODNÉ HOSPODÁRSTVO			Mierka: 1 : 2000
			Č.V.: 4