



DRENÁŽ

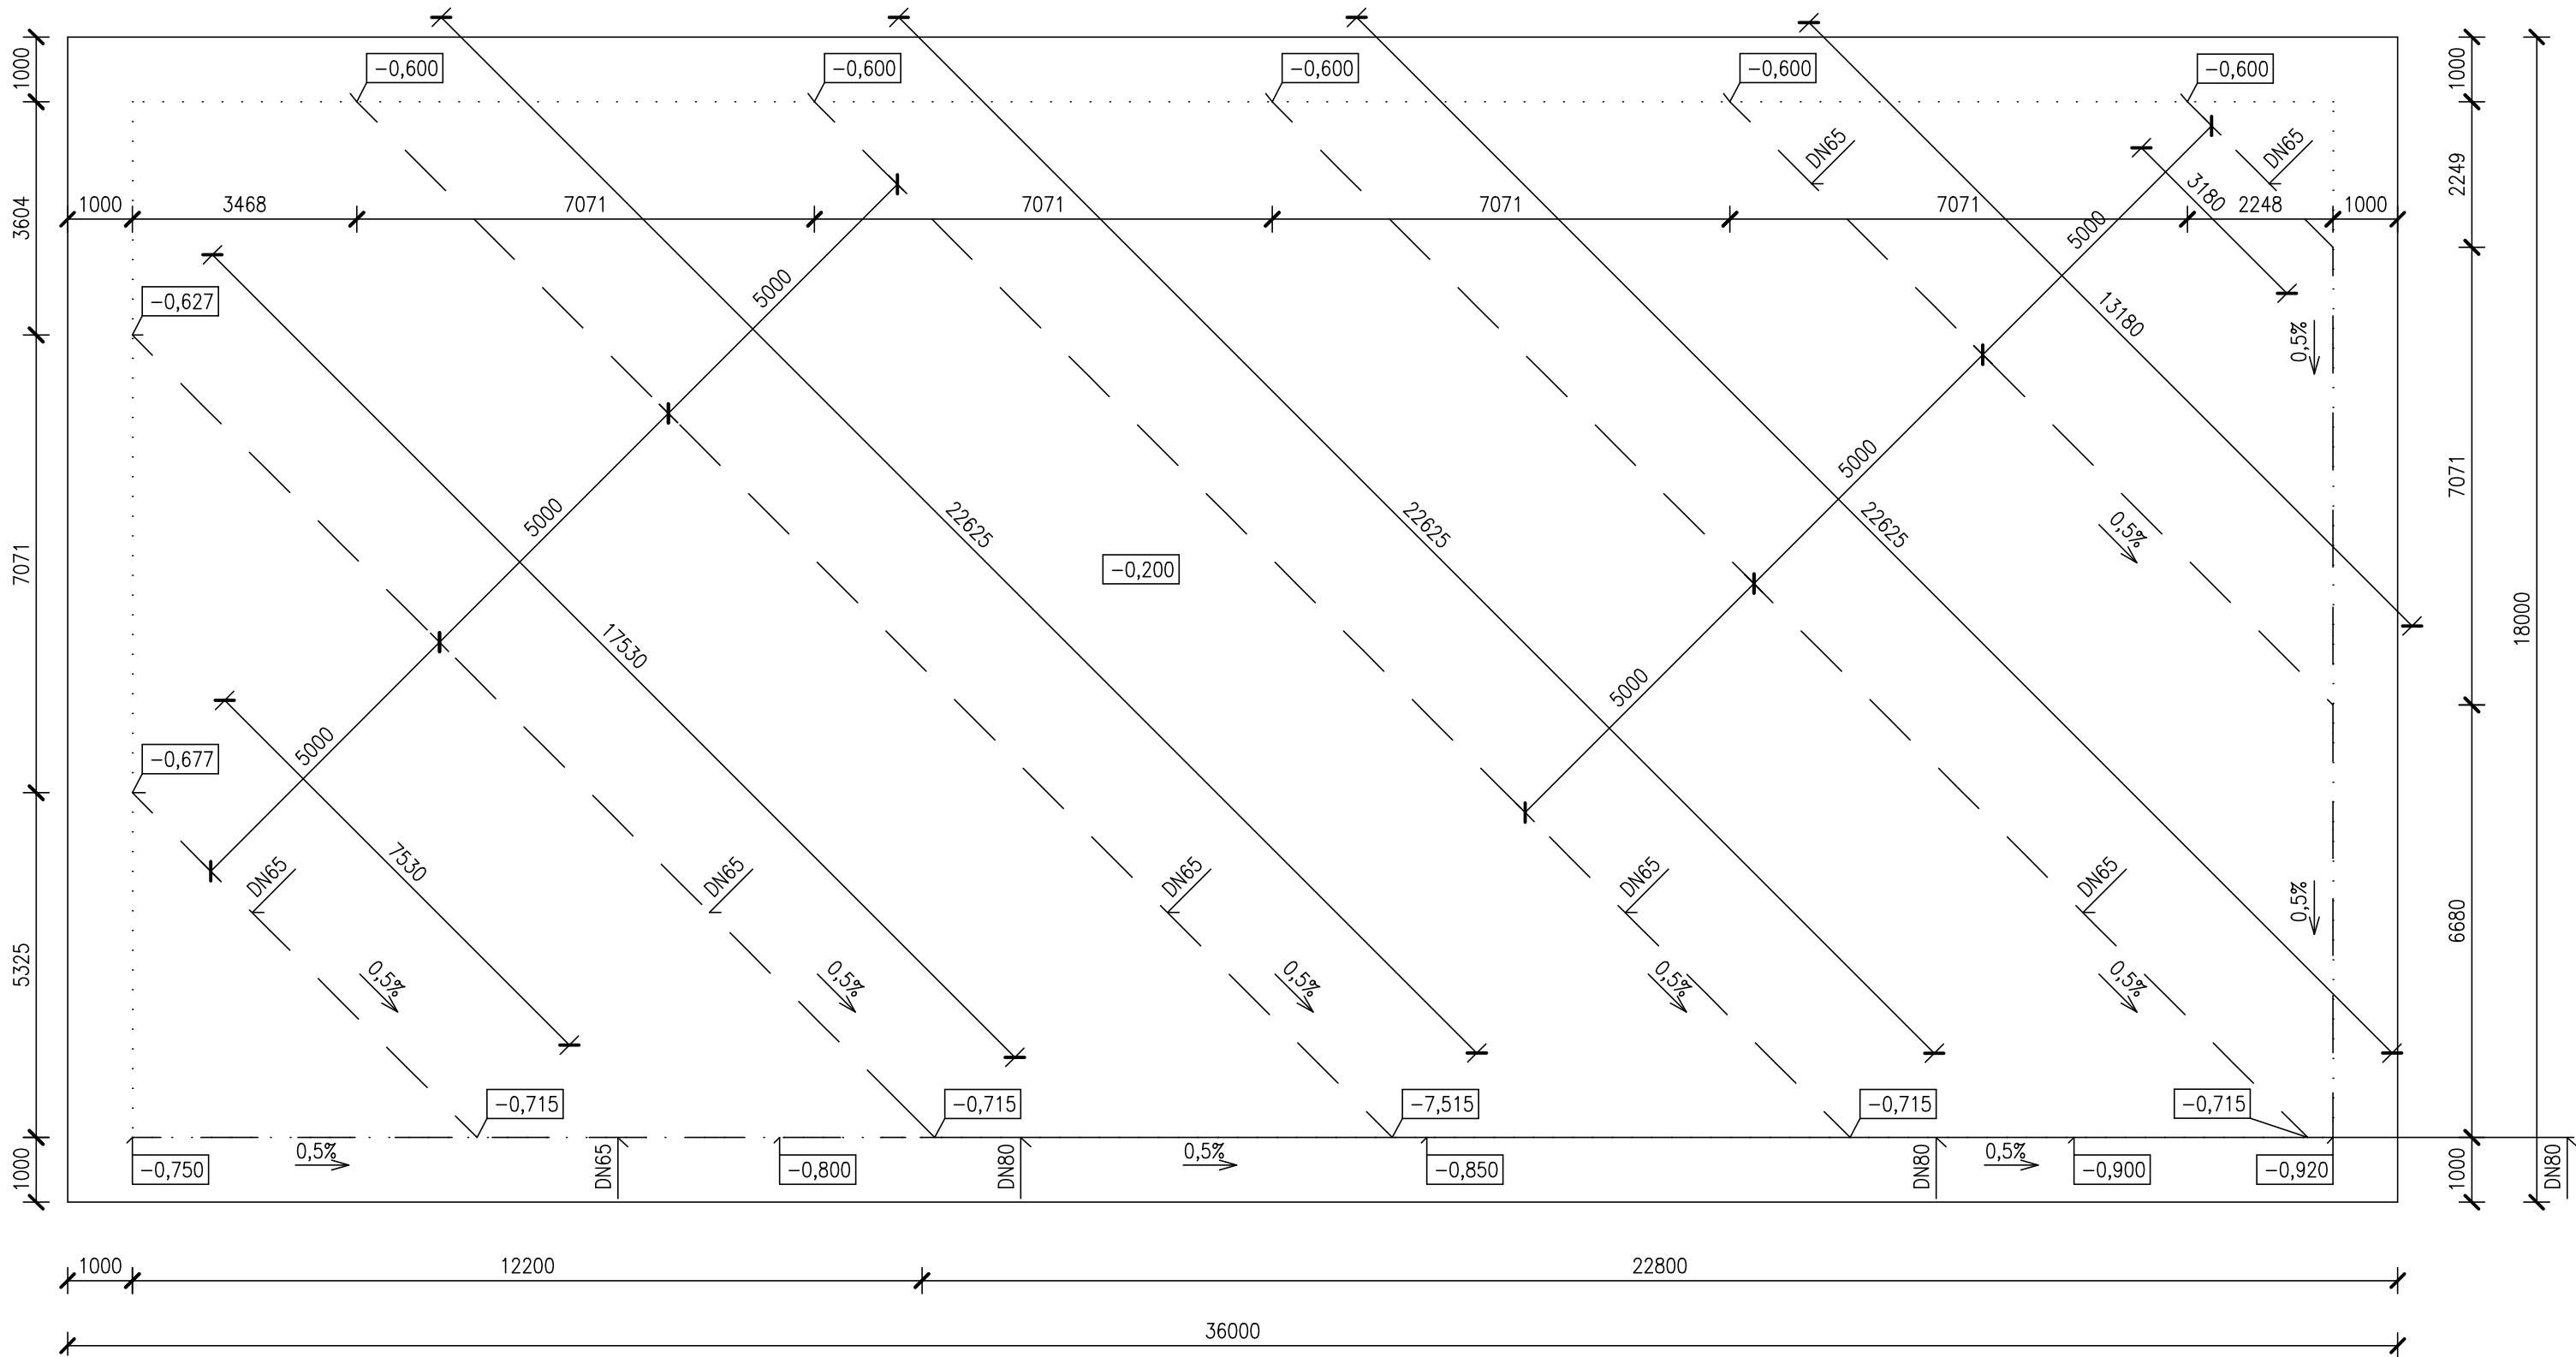

PRIEČNY REZ PRIEČNOU DRENÁŽOU

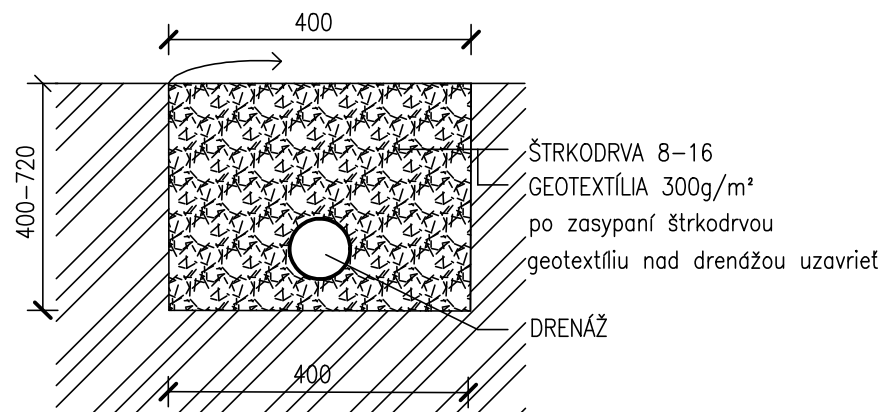

- DRENÁŽ DN65 136 m
- DRENÁŽ DN80 32 m

Zodp.projektant	Vypracoval	Kreslil	Kontroloval	DRUPROJEKT Inžiniersko–projektové združenie Okružná 33	
ING.GROCKÝ	ING.GROCKÝ	ING.GROCKÝ	ING.NOVOŤNÝ		
Miesto	PREŠOV	OcÚ	RUSKÁ NOVÁ VES	Formát	2A4
Investor	OBEC RUSKÁ NOVÁ VES			Dátum	2017
Stavba	MULTIFUNKČNÉ IHRISKO RUSKÁ NOVÁ VES			Účel	PS
Názov a číslo objektu				01 – MULTIFUNKČNÉ IHRISKO	
Obsah	DRENÁŽ			Arch.číslo	
				Mierka :	1 : 100
				Č. výkr.:	2