


ČIAROVANIE

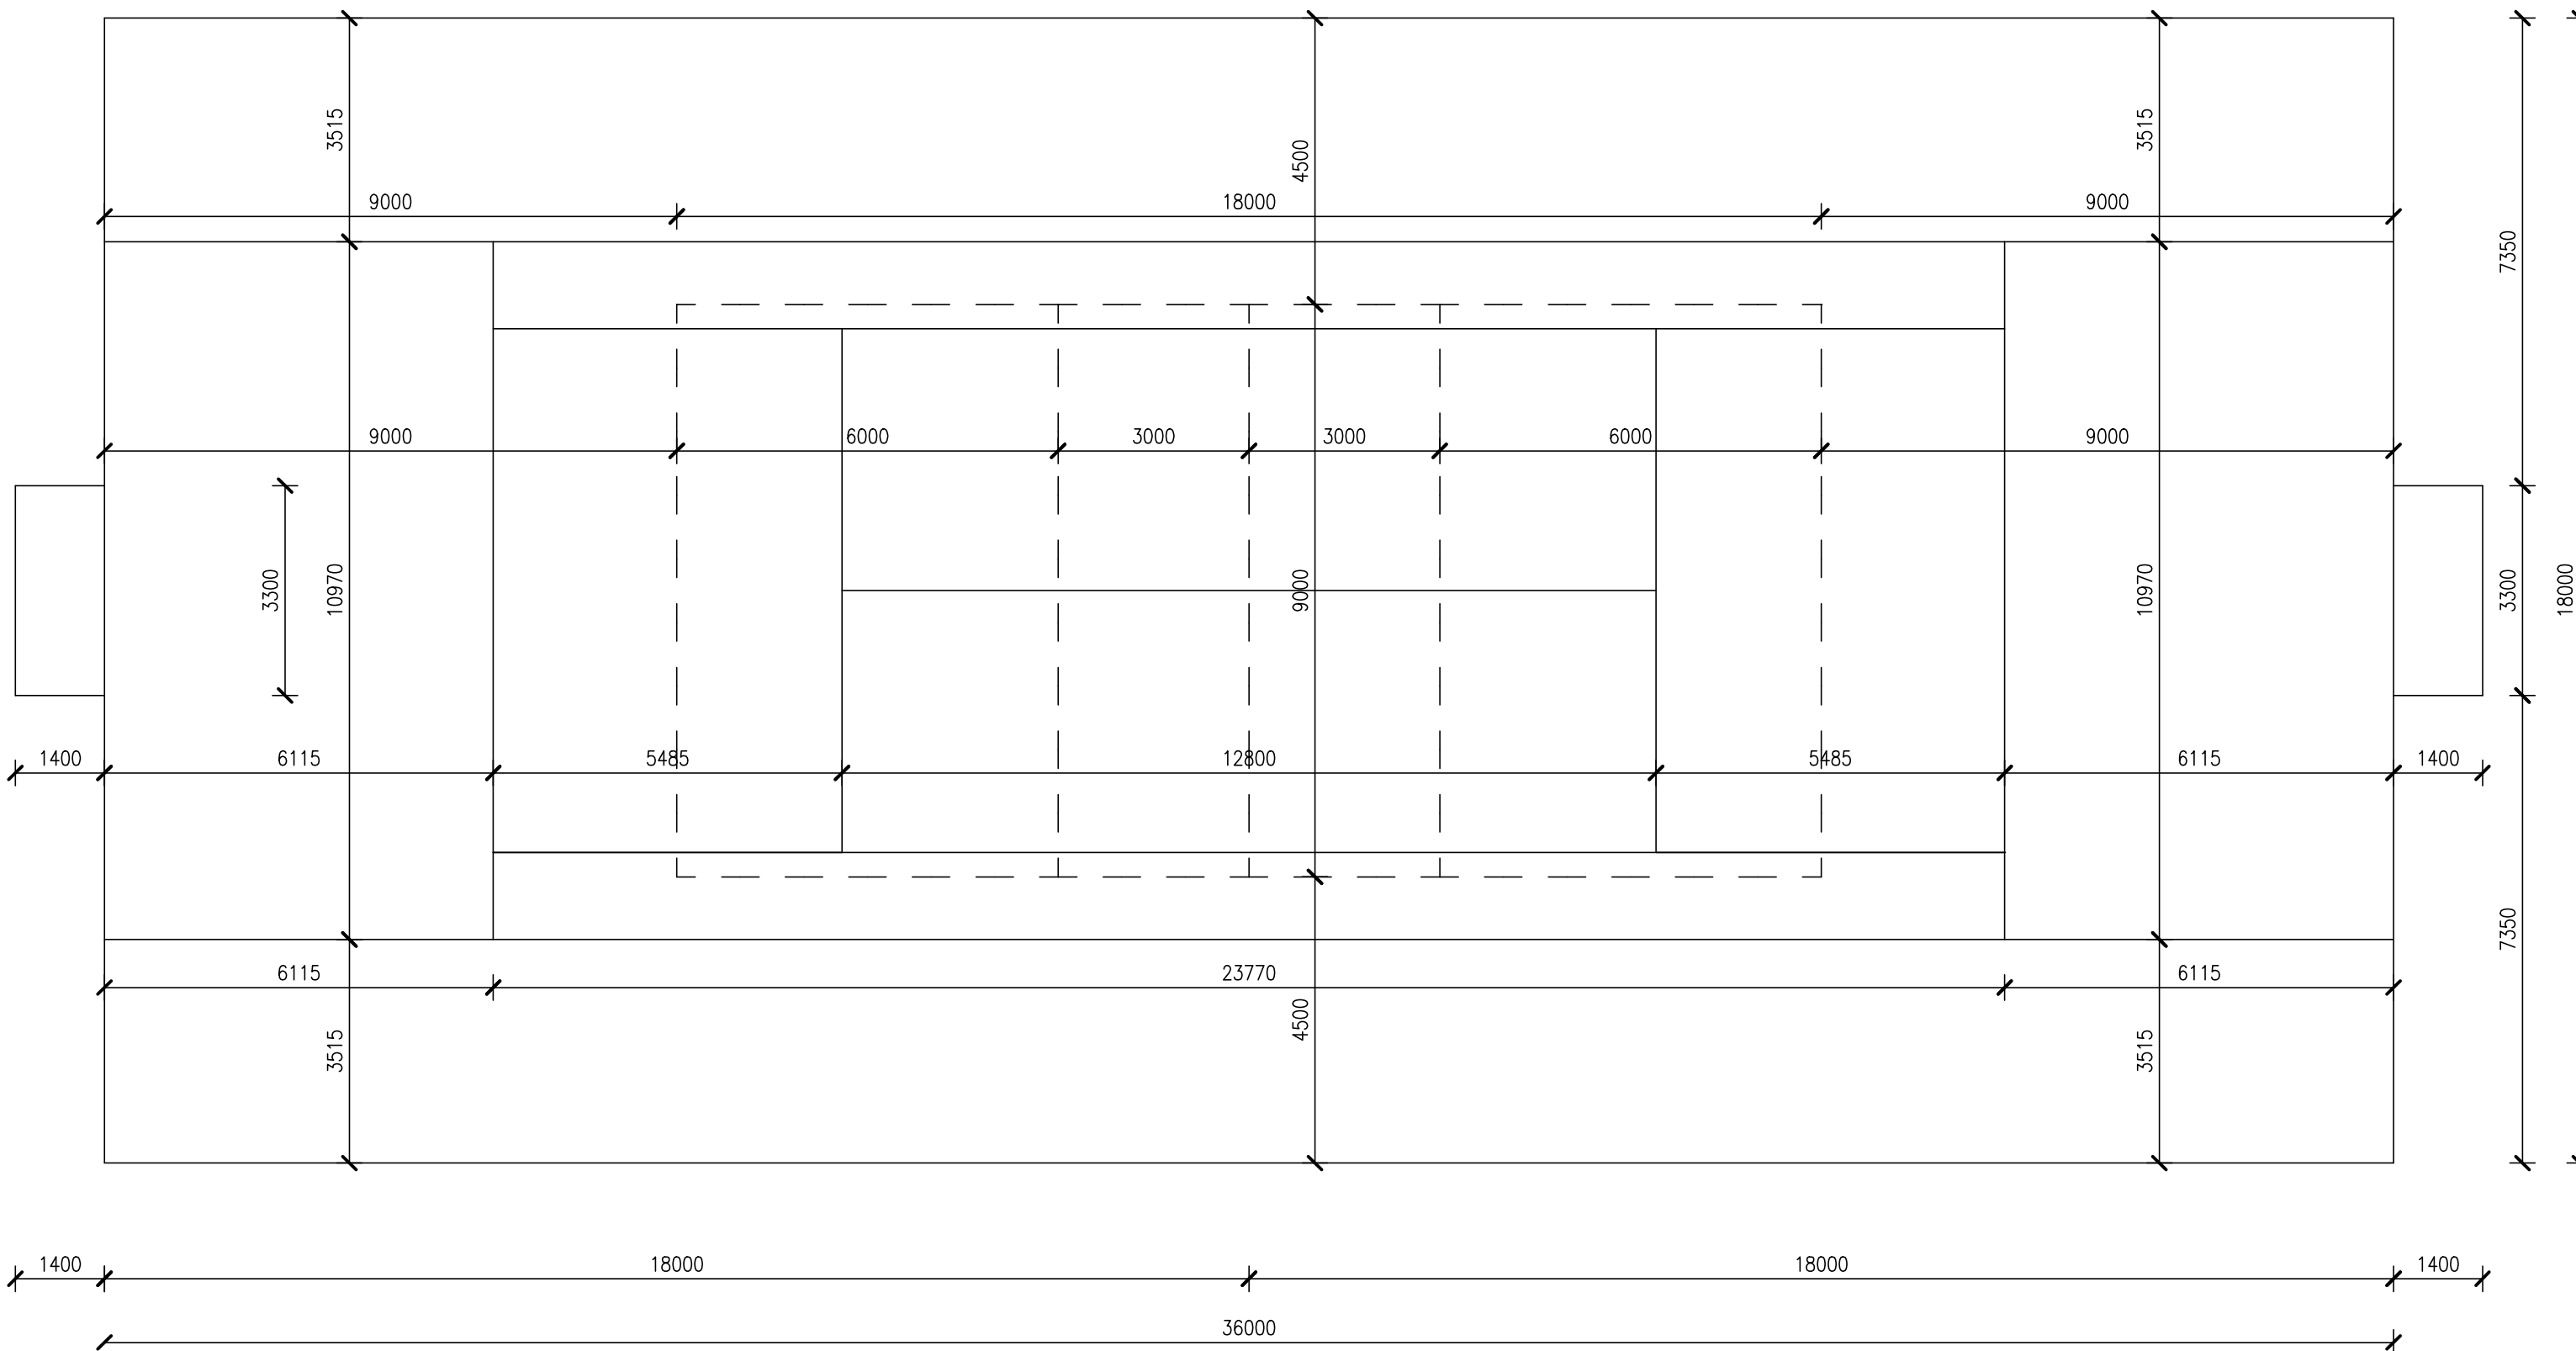

- BIELE ČIAROVANIE
- - - - - MODRÉ ČIAROVANIE
- DLŽKA ČIAR – TENIS 148 m
- DLŽKA ČIAR – VOLEJBAL 81 m
- DLŽKA ČIAR – MALÝ FUTBAL 32 m

Zodp.projektant ING.GROCKÝ	Vypracoval ING.GROCKÝ	Kreslil ING.GROCKÝ	Kontroloval ING.NOVOVNÝ	DRUPROJEKT Inžiniersko–projektové združenie Okružná 33	
Okres PREŠOV	OcÚ RUSKÁ NOVÁ VES		Formát 2A4		
Investor OBEC RUSKÁ NOVÁ VES	MULTIFUNKČNÉ IHRISKO RUSKÁ NOVÁ VES			Dátum 2017	Č. výkr.: 6
Stavba Název a číslo objektu 01 – MULTIFUNKČNÉ IHRISKO				Účel PS	
Obsah POKLÁDKA UMELEJ TRÁVY	Mierka : 1 : 100			Arch.číslo	